

**TEMI PRINCIPALI DEL CONCORSO  
CON COPERTURA FINANZIARIA PREVISTA**

Reinterpretazione del Sagrato della Chiesa Parrocchiale rispetto al sistema percettivo ed al traffico veicolare adiacente.

Ridefinizione architettonica dell'intero sistema viario di Via Roma, compreso l'incrocio con via Castello e la svolta su via Pietro Cismondi verso il parco Cono Ottico e relativa connessione allo stesso


**TEMI SECONDARI DEL CONCORSO  
SENZA COPERTURA FINANZIARIA**

Studio dell'area e dell'edificio di proprietà Comunale di Via Roma n. 75/73

Studio del giardino adiacente il complesso Municipale

Studio della pavimentazione dell'area adiacente il complesso del Municipio


Studio della pavimentazione del complesso Montecitorio

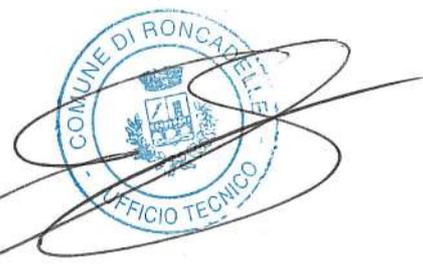

**COMUNE DI RONCADELLE**

**CONCORSO DI PROGETTAZIONE LAVORI DI  
RIQUALIFICAZIONE DI VIA ROMA**

**DOCUMENTO PRELIMINARE ALLA PROGETTAZIONE  
TAVOLA 02 - RILIEVO**

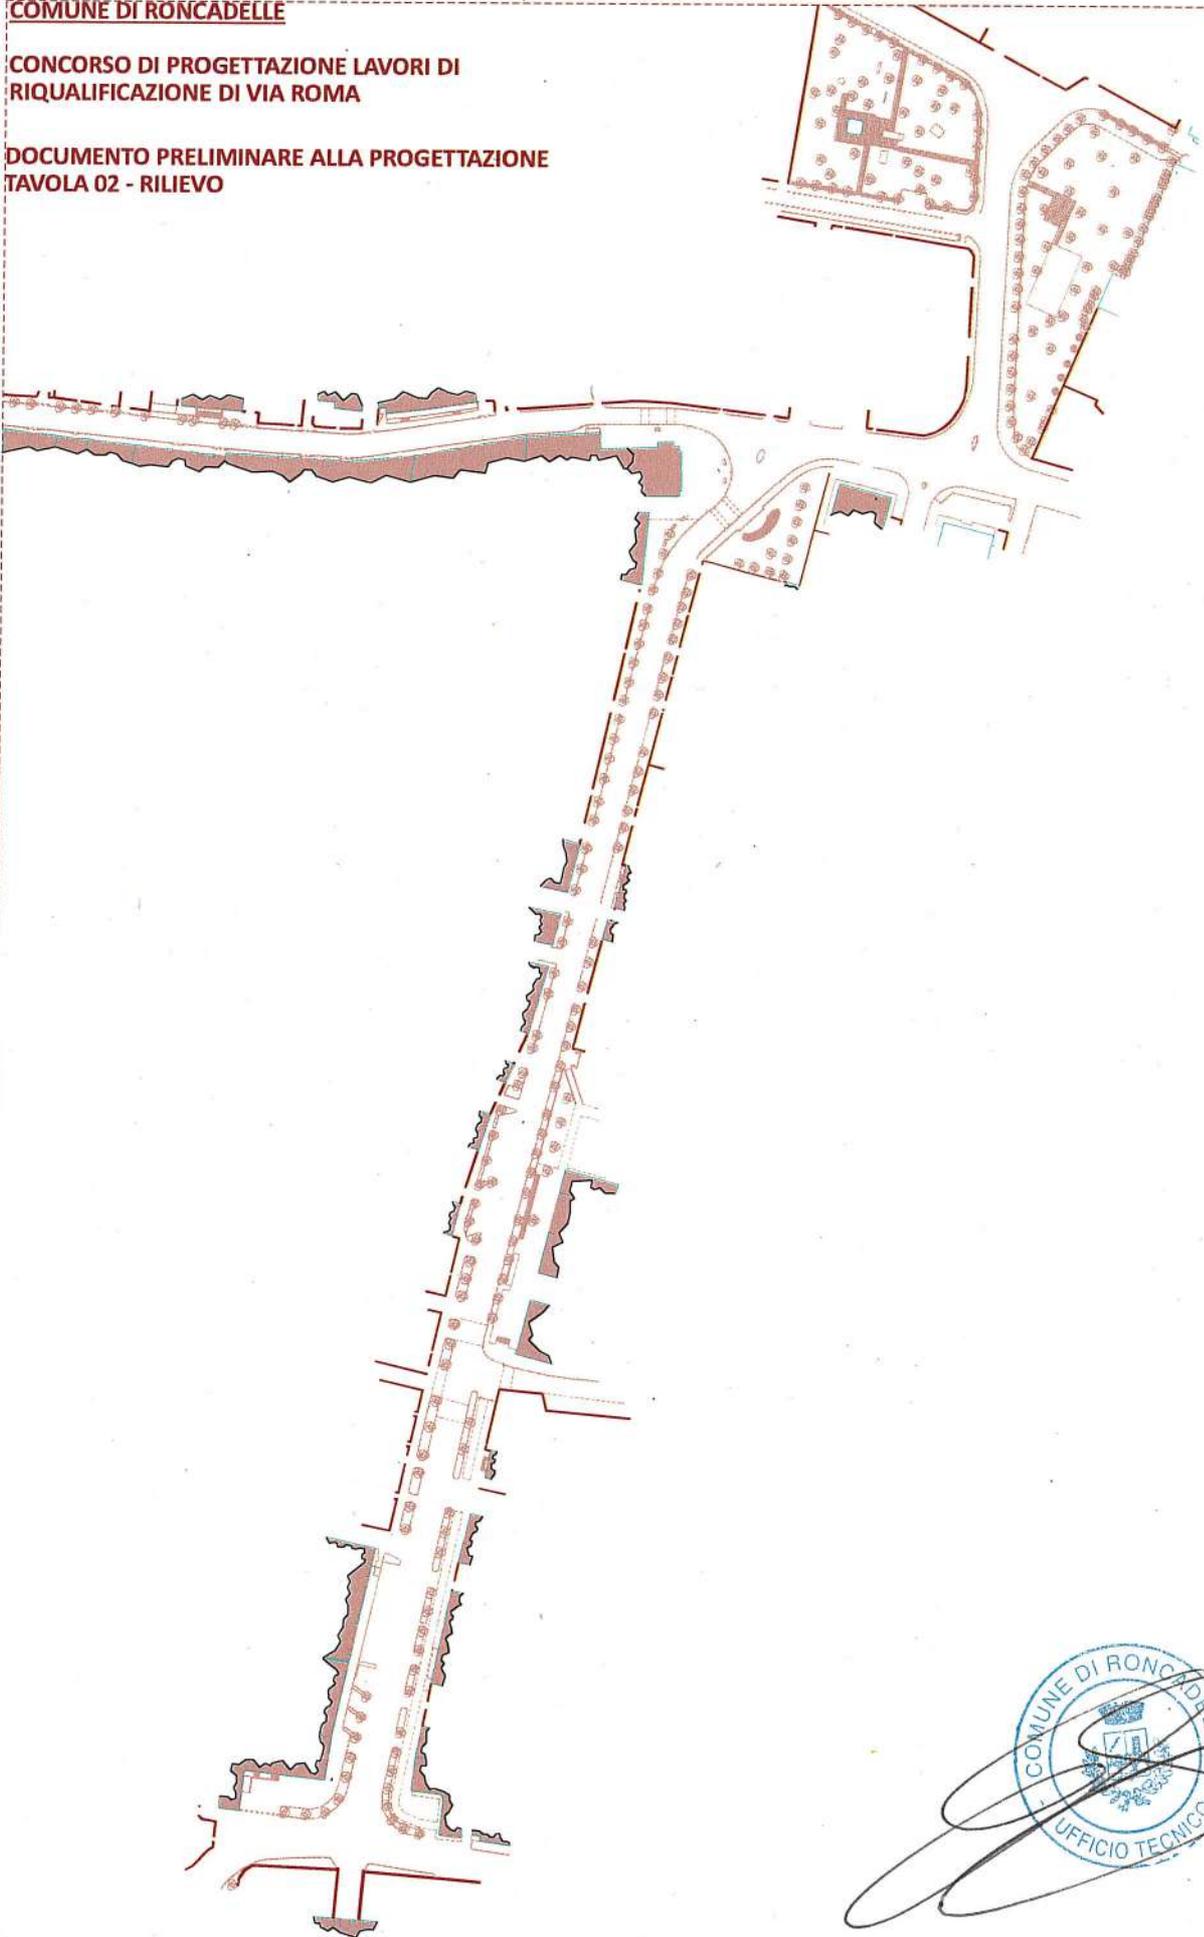


**RESPONSABILE DELL'AREA TECNICA  
ARCHITETTO ENRICO SALVALAI**

COMUNE DI RONCADELLE

CONCORSO DI PROGETTAZIONE LAVORI DI  
RIQUALIFICAZIONE DI VIA ROMA

DOCUMENTO PRELIMINARE ALLA PROGETTAZIONE  
TAVOLA 03 - SOTTOSERVIZIO GAS

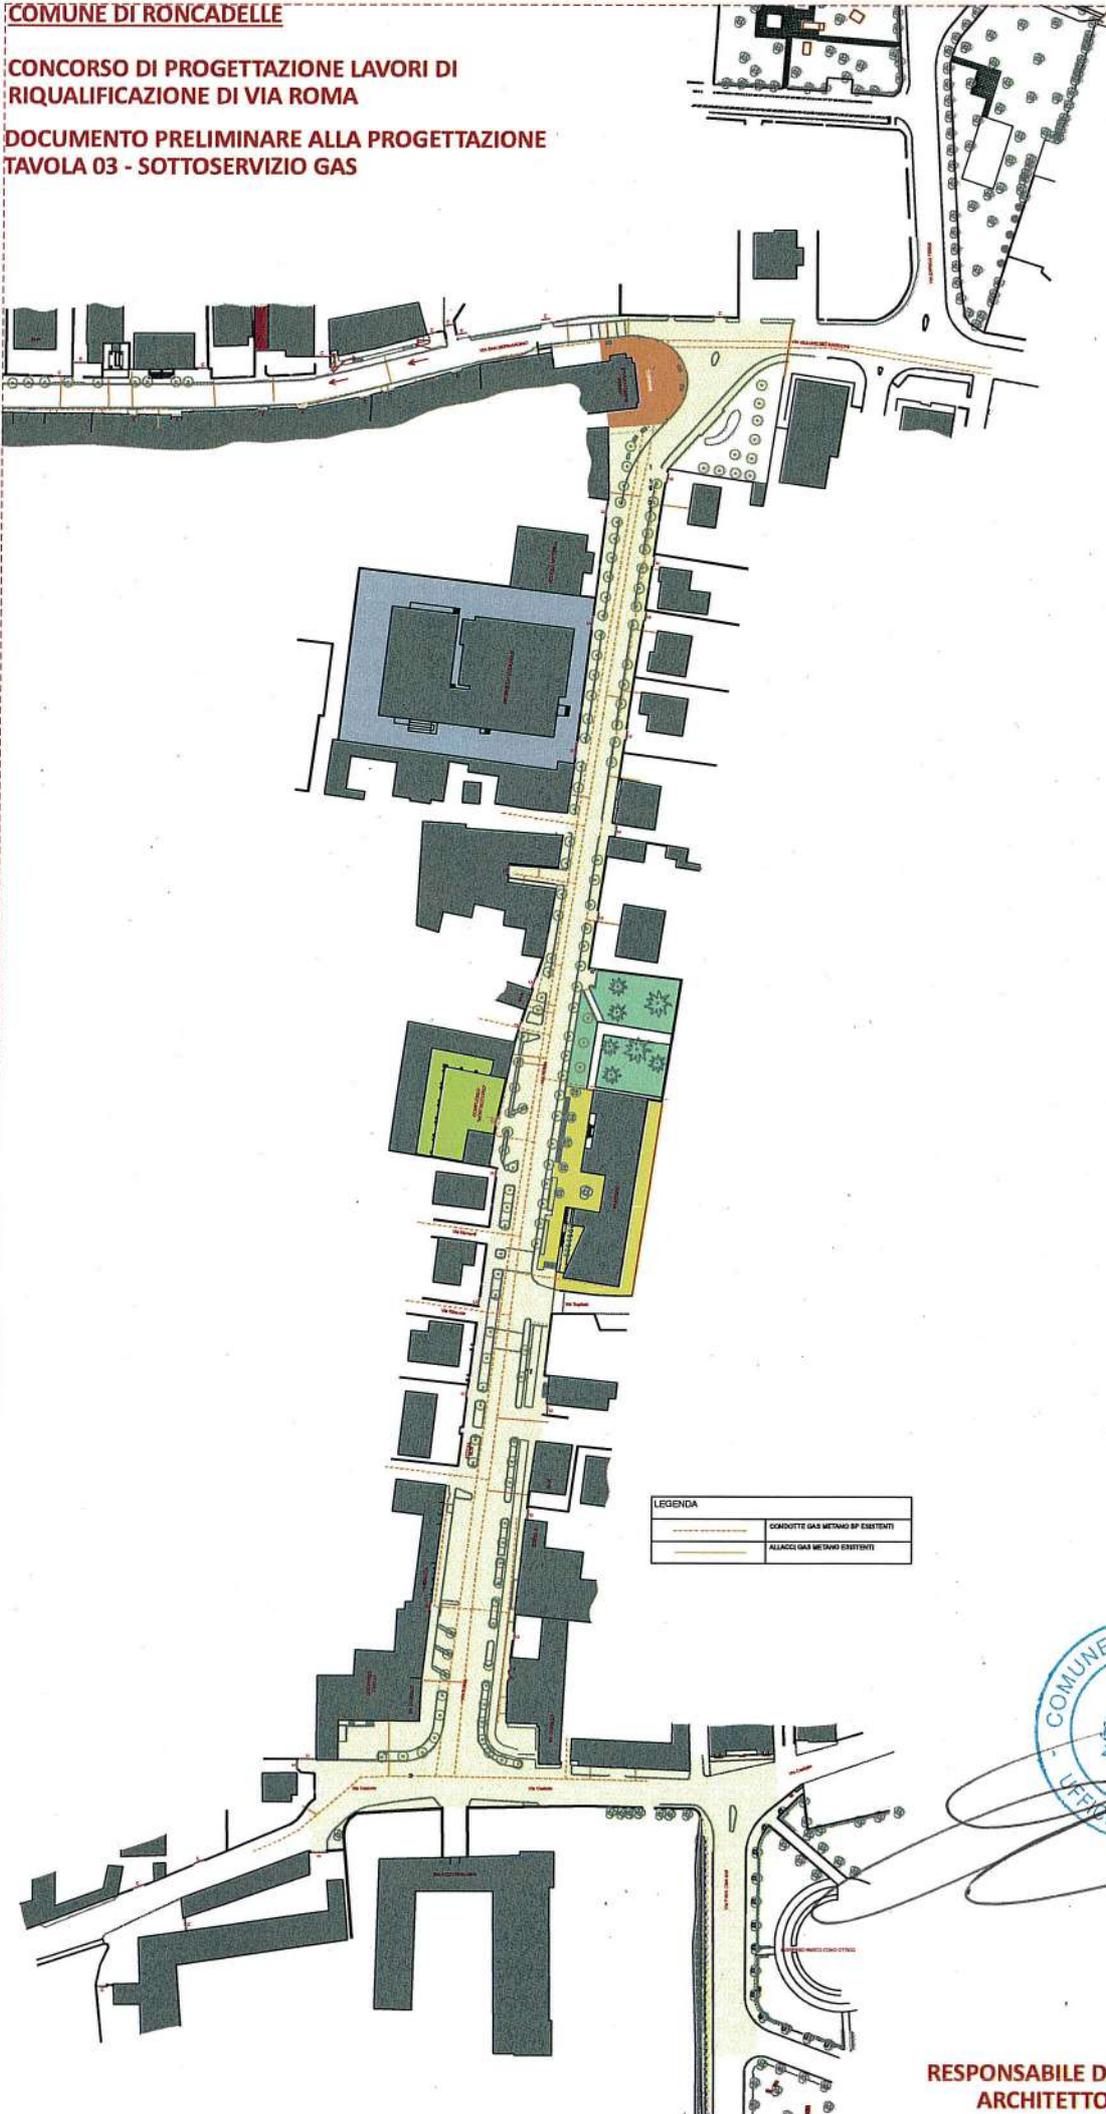

LEGENDA


	CONDOTTE GAS METANO EP ESISTENTI
	ALLACCI GAS METANO ESISTENTI

RESPONSABILE DELL'AREA TECNICA  
ARCHITETTO ENRICO SALVALAI

COMUNE DI RONCADELLE

CONCORSO DI PROGETTAZIONE LAVORI DI  
RIQUALIFICAZIONE DI VIA ROMA

DOCUMENTO PRELIMINARE ALLA PROGETTAZIONE  
TAVOLA 04 - SOTTOSERVIZIO ACQUEDOTTO

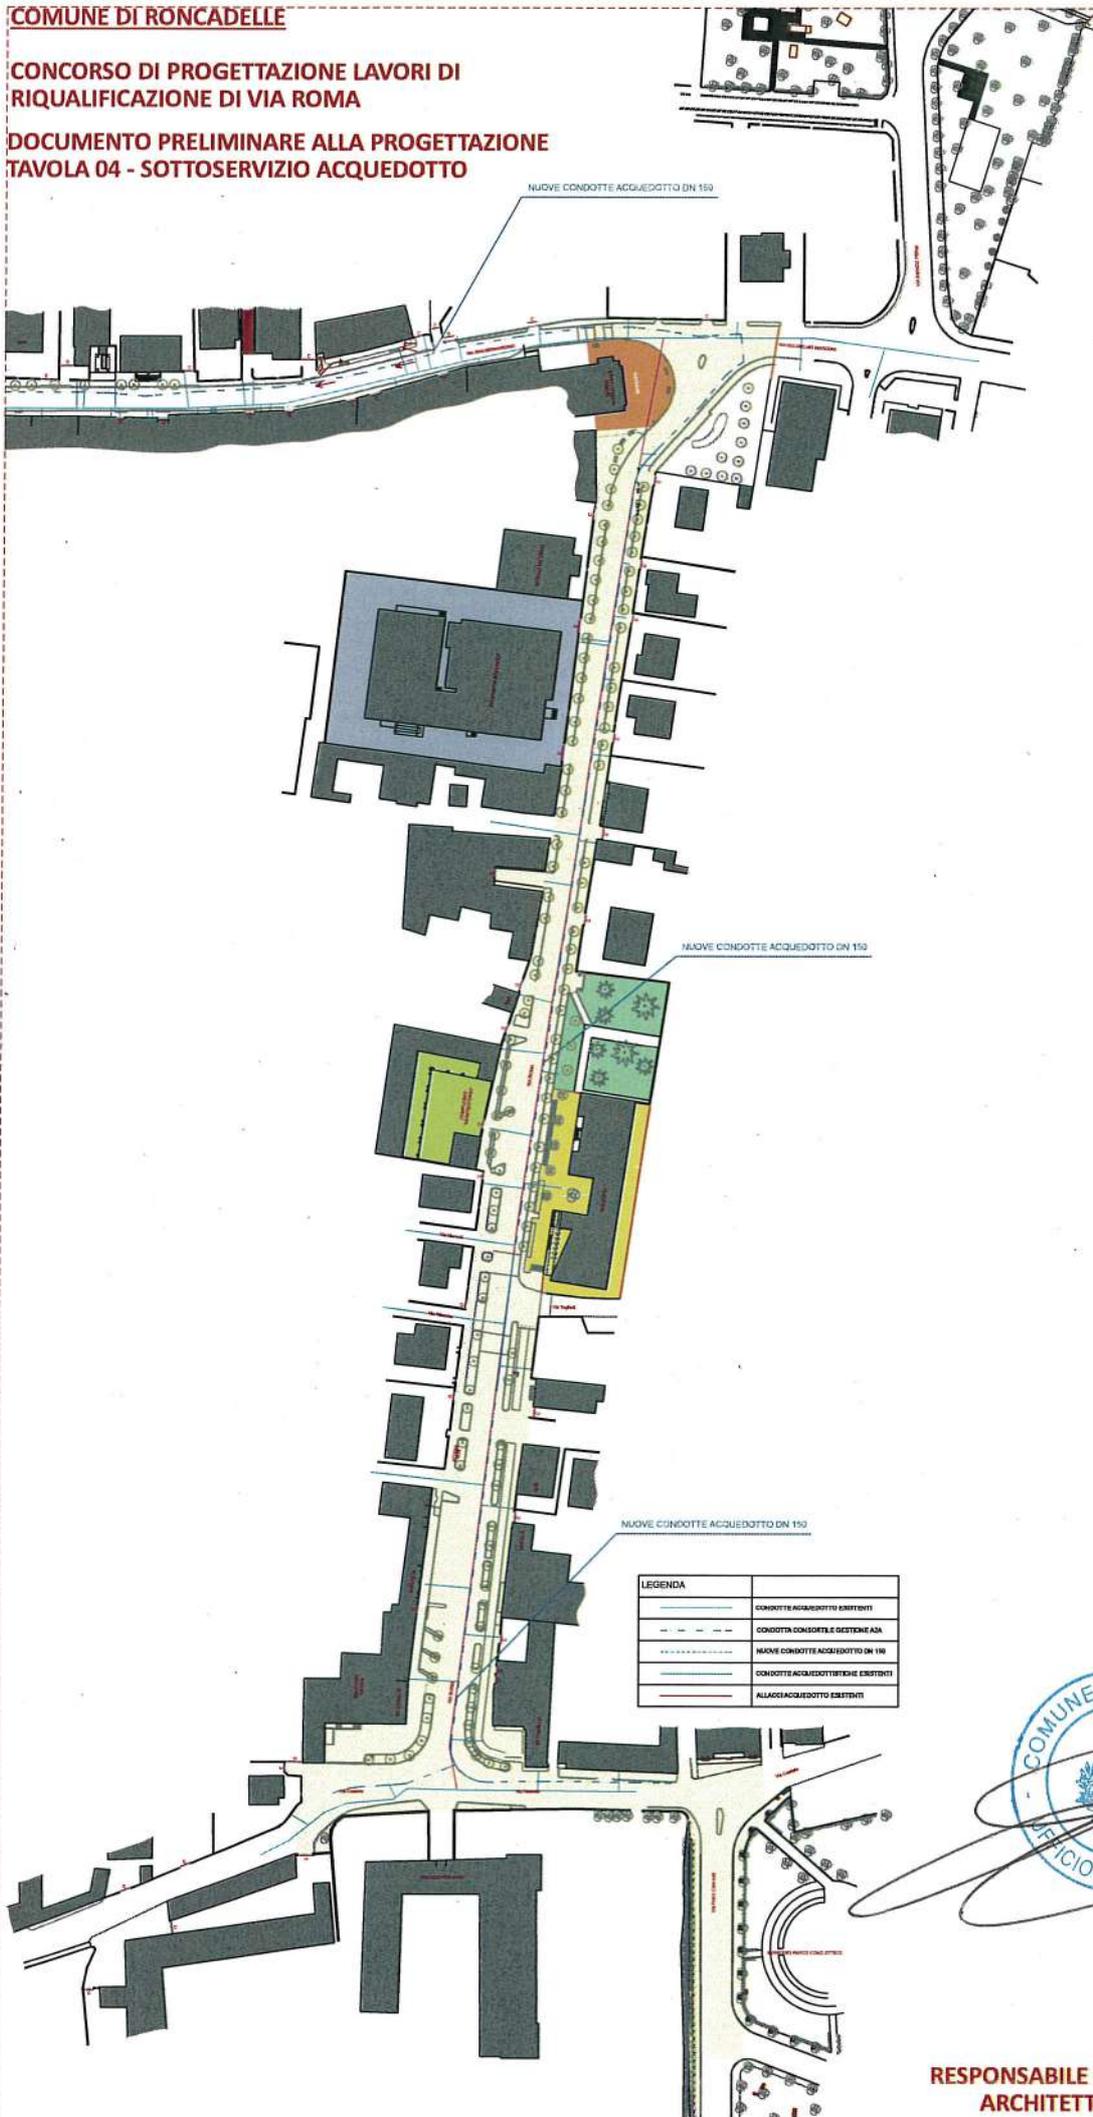

LEGENDA	
	CONDOTTE ACQUEDOTTO ESISTENTI
	CONDOTTA CONSORTILE E GESTIONE ASA
	NUOVE CONDOTTE ACQUEDOTTO DN 100
	CONDOTTE ACQUEDOTTICHE ESISTENTI
	ALLACCI ACQUEDOTTO ESISTENTI




RESPONSABILE DELL'AREA TECNICA  
ARCHITETTO ENRICO SALVALAI

COMUNE DI RONCADELLE

CONCORSO DI PROGETTAZIONE LAVORI DI  
RIQUALIFICAZIONE DI VIA ROMA

DOCUMENTO PRELIMINARE ALLA PROGETTAZIONE  
TAVOLA 05 - SOTTOSERVIZIO ACQUE BIANCHE

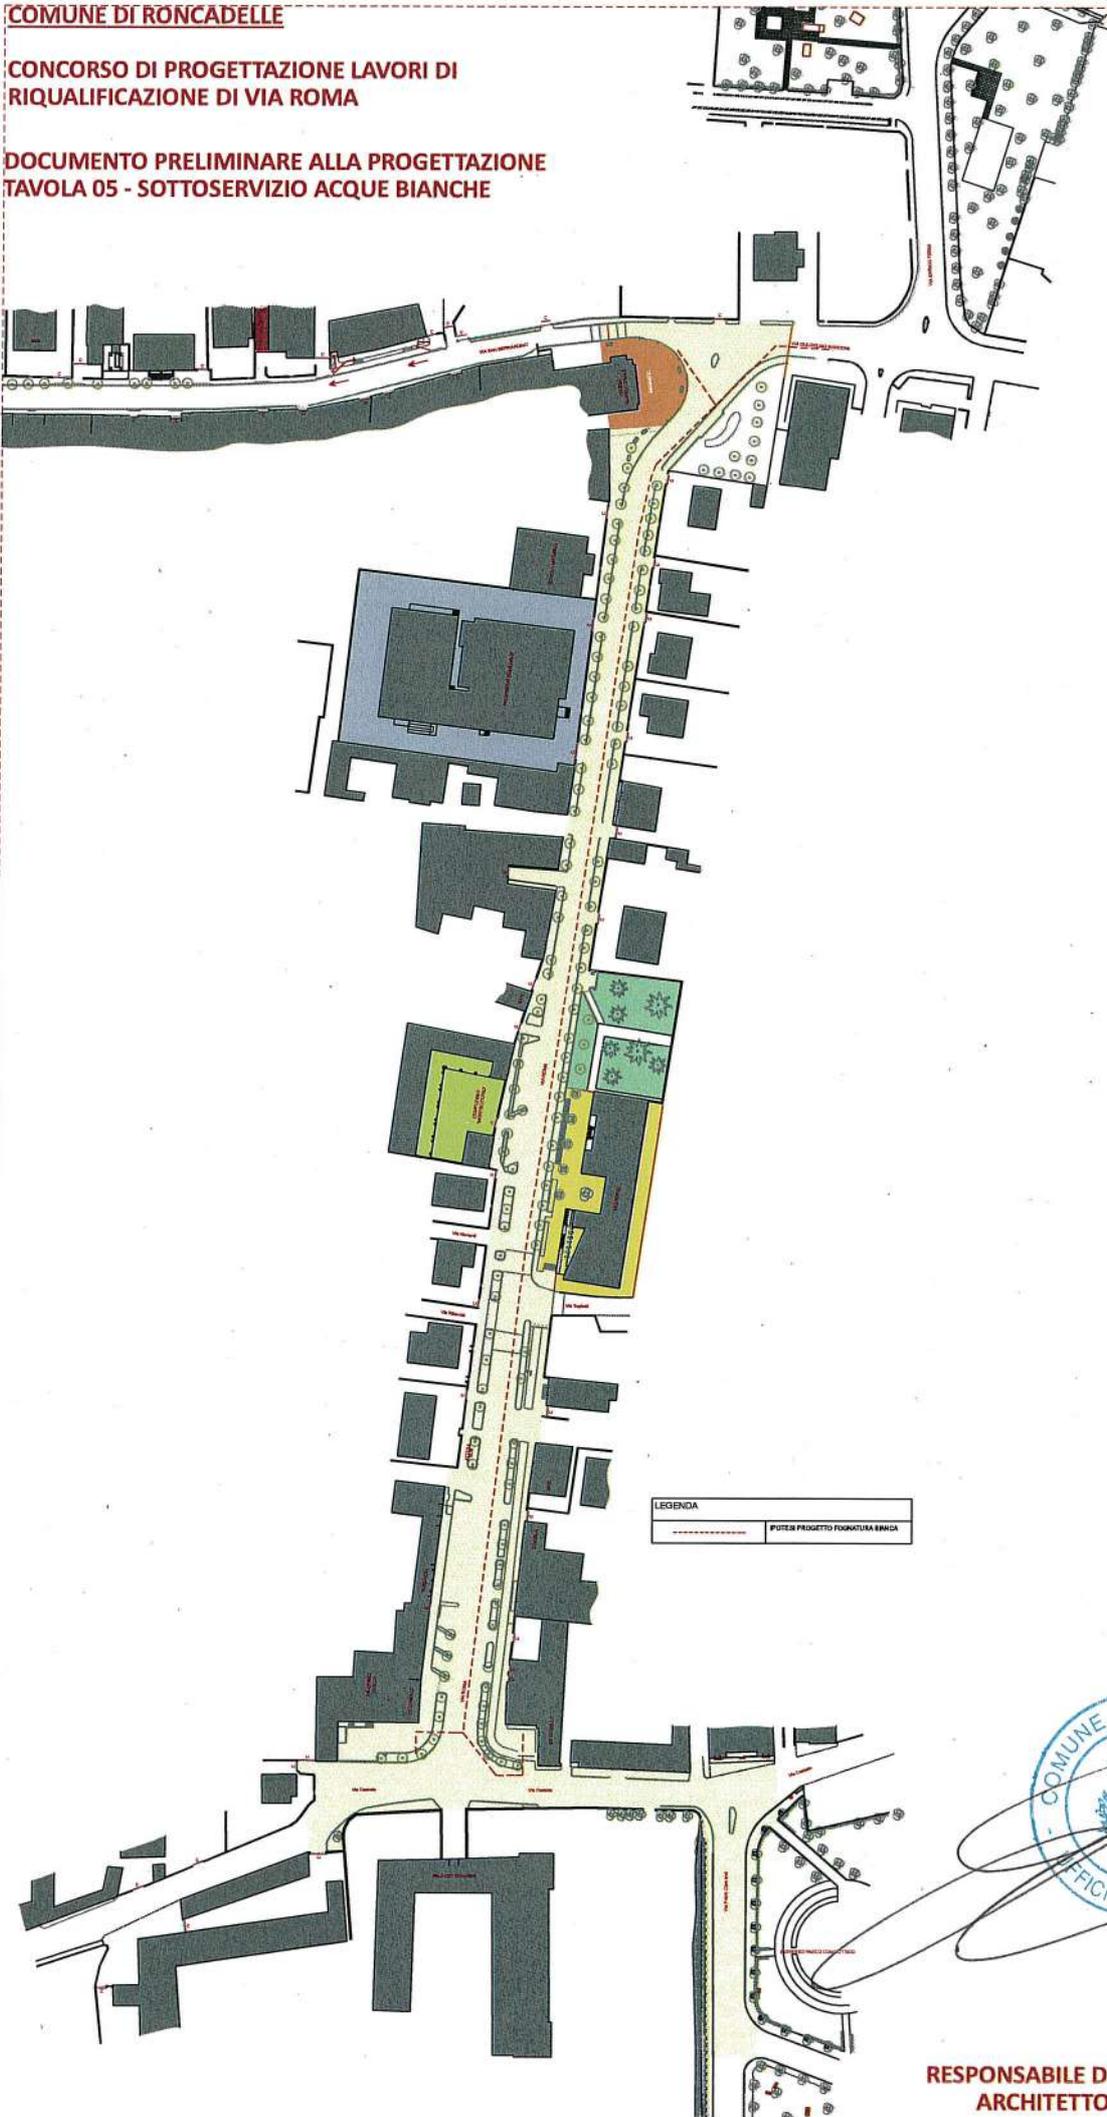

RESPONSABILE DELL'AREA TECNICA  
ARCHITETTO ENRICO SALVALAI

