

**Agenzia delle Entrate
CATASTO FABBRICATI
Ufficio Provinciale di
Brescia**

Dichiarazione protocollo n. BS0167408 del 29/07/2014

Planimetria di u.i.u. in Comune di Brescia

Via Cefalonia

civ. 70

Identificativi Catastali:

Sezione: NCT

Foglio: 171

Particella: 100

Subalterno: 769

Compilata da:

Bettoni Cristina


Iscritto all'albo:
Architetti

Prov. Brescia

N. 1405

Scheda n. 1

Scala 1:200

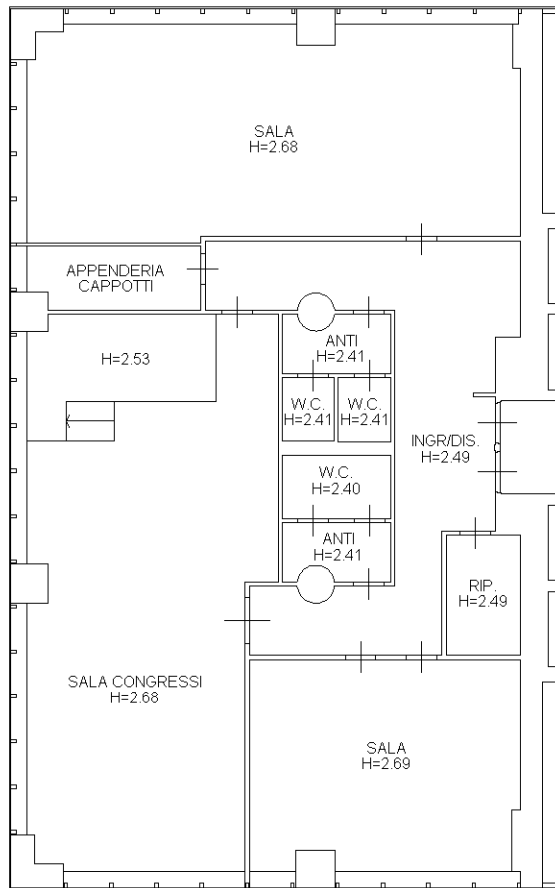

PIANO UNDICESIMO



Ultima planimetria in atti

**Agenzia del Territorio
CATASTO FABBRICATI
Ufficio Provinciale di
Brescia**

Dichiarazione protocollo n. BS0336827 del 04/10/2004

Planimetria di u.i.u. in Comune di Brescia

Via Cefalonia

civ. 70

Identificativi Catastali:

Sezione: NCT

Foglio: 171

Particella: 100

Subalterno: 829

Compilata da:
Penna Giorgio

Iscritto all'albo:
Geometri



Prov. Brescia

N. 3334

Scheda n. 1

Scala 1:200

PIANO UNDICESIMO

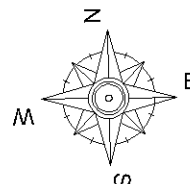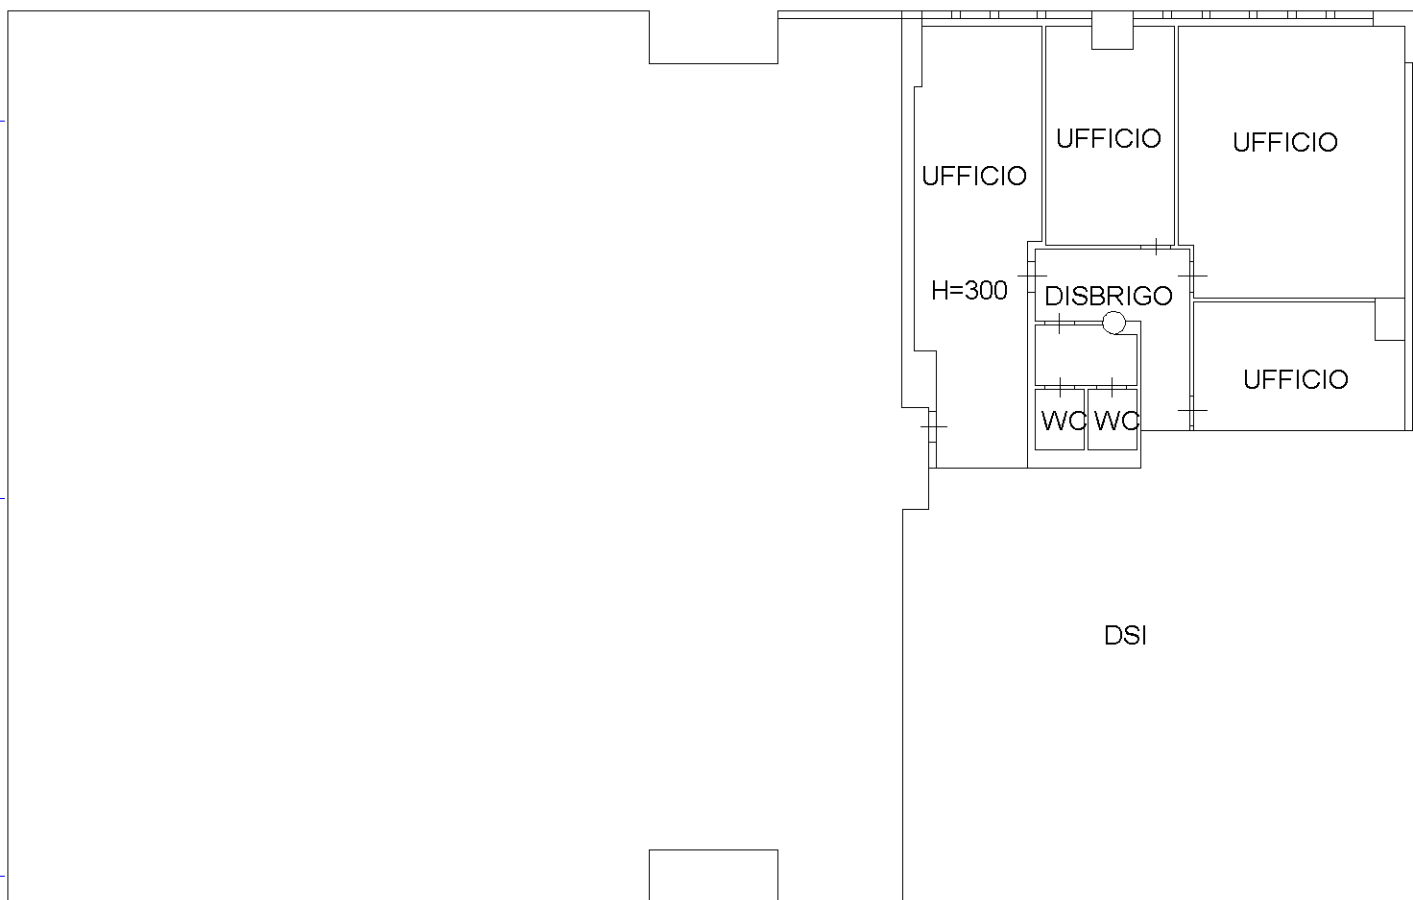

Ultima planimetria in atti

**Agenzia del Territorio
CATASTO FABBRICATI
Ufficio Provinciale di
Brescia**

Dichiarazione protocollo n. BS0336827 del 04/10/2004

Planimetria di u.i.u. in Comune di Brescia

Via Cefalonia

civ. 70

Identificativi Catastali:

Sezione: NCT

Foglio: 171

Particella: 100

Subalterno: 830

Compilata da:
Penna Giorgio

Iscritto all'albo:
Geometri



Prov. Brescia

N. 3334

Scheda n. 1

Scala 1:200

PIANO UNDICESIMO

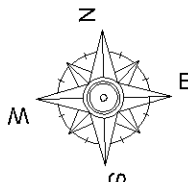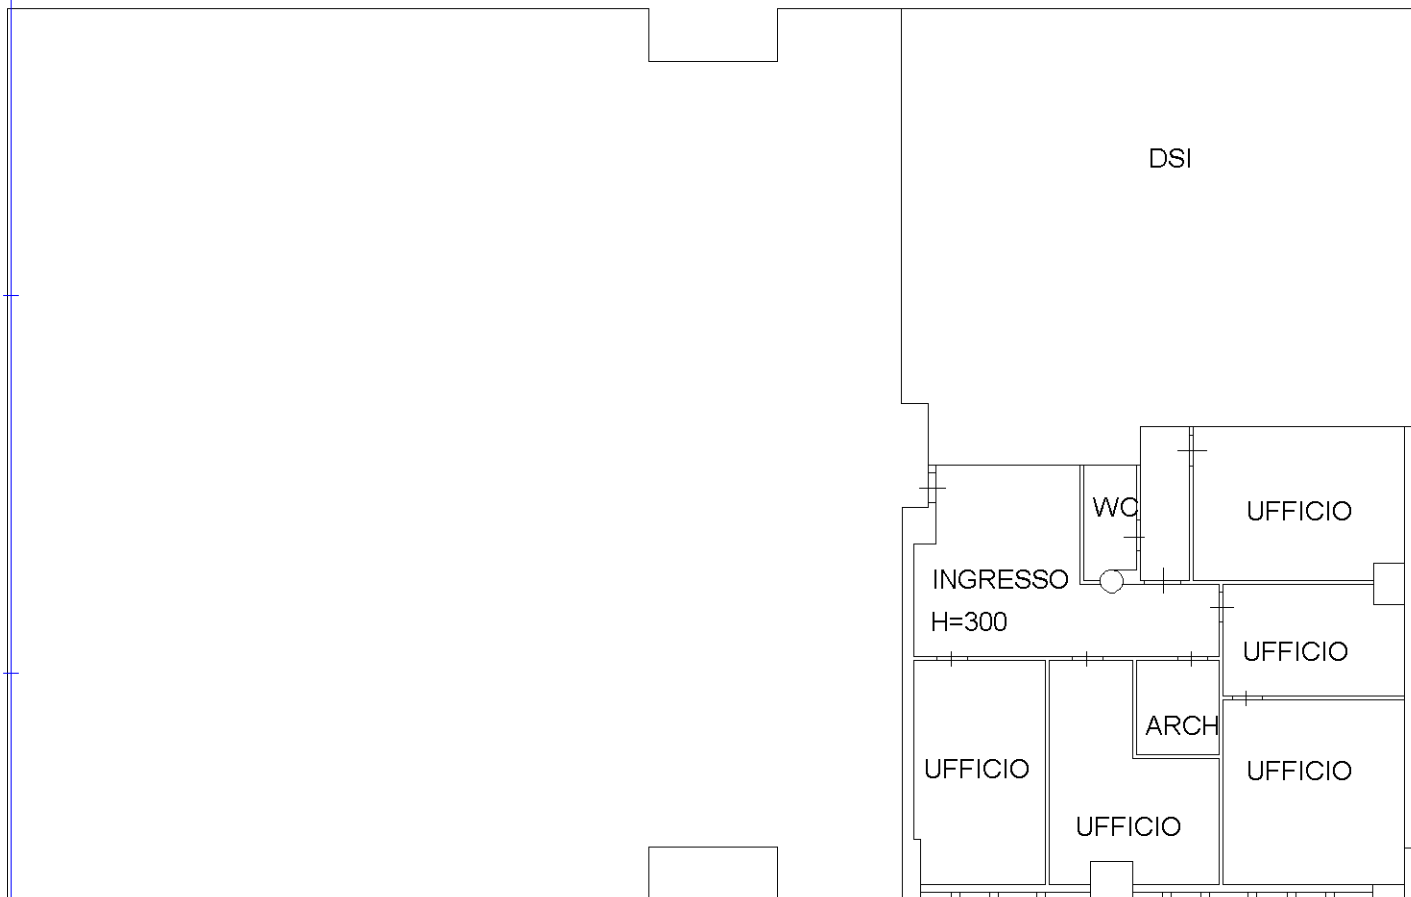

Ultima planimetria in atti